
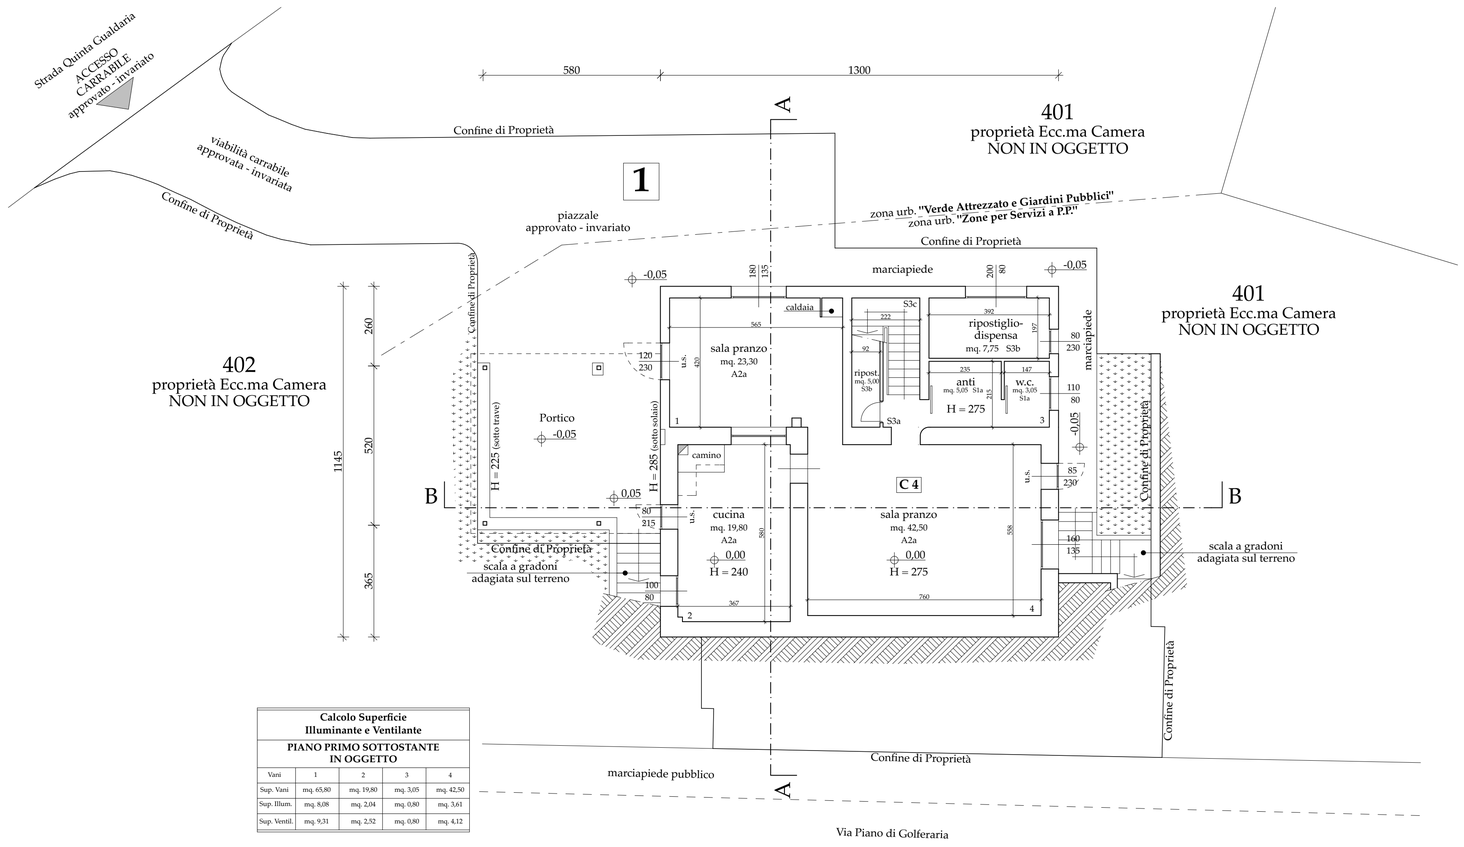



Calcolo Superficie Illuminante e Ventilante				
PIANO PRIMO SOTTOSTANTE IN OGGETTO				
Vani	1	2	3	4
Sup. Vani	mq. 65,80	mq. 19,80	mq. 3,05	mq. 42,50
Sup. Illum.	mq. 8,08	mq. 2,04	mq. 0,80	mq. 3,61
Sup. Ventil.	mq. 9,31	mq. 2,52	mq. 0,80	mq. 4,12

PIANO PRIMO SOTTOSTANTE
oggetto di STATO DI FATTO IN SANATORIA
in base all' art. 160-bis della Legge 14/12/2017 n° 140

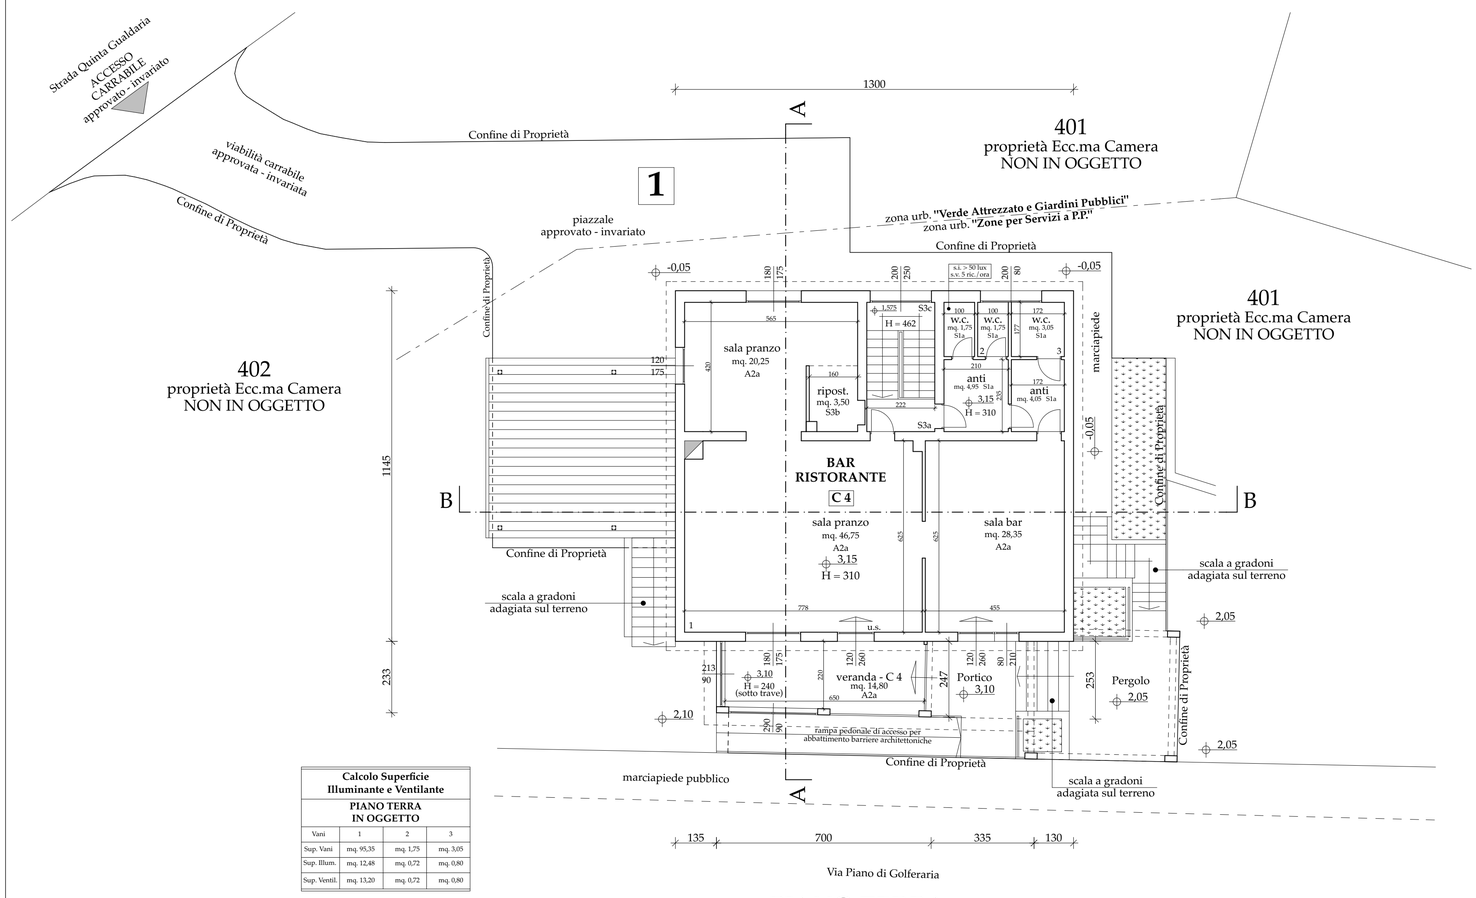


Calcolo Superficie Illuminante e Ventilante			
PIANO TERRA IN OGGETTO			
Vani	1	2	3
Sup. Vani	mq. 95,35	mq. 1,75	mq. 3,05
Sup. Illum.	mq. 12,48	mq. 0,72	mq. 0,80
Sup. Ventil.	mq. 13,20	mq. 0,72	mq. 0,80


PIANO TERRA
oggetto di STATO DI FATTO IN SANATORIA
in base all' art. 160-bis della Legge 14/12/2017 n° 140

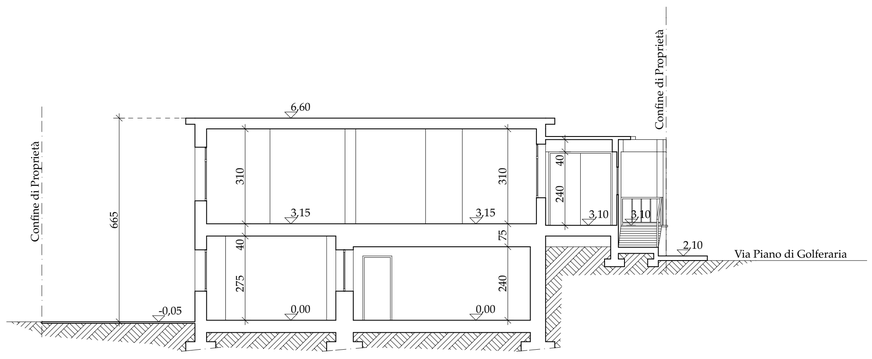


SEZIONE A - A oggetto di STATO DI FATTO IN SANATORIA
in base all' art. 160-bis della Legge 14/12/2017 n° 140

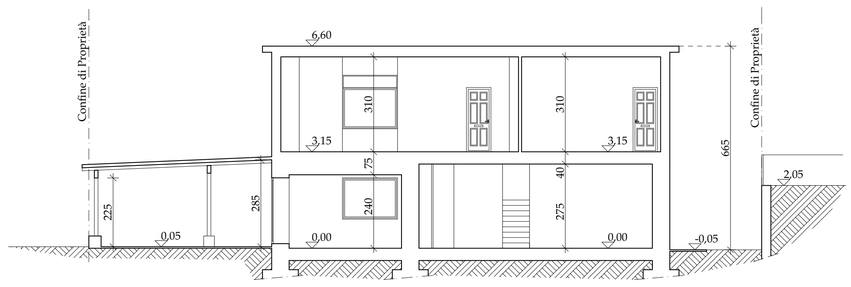

SEZIONE B - B oggetto di STATO DI FATTO IN SANATORIA
in base all' art. 160-bis della Legge 14/12/2017 n° 140

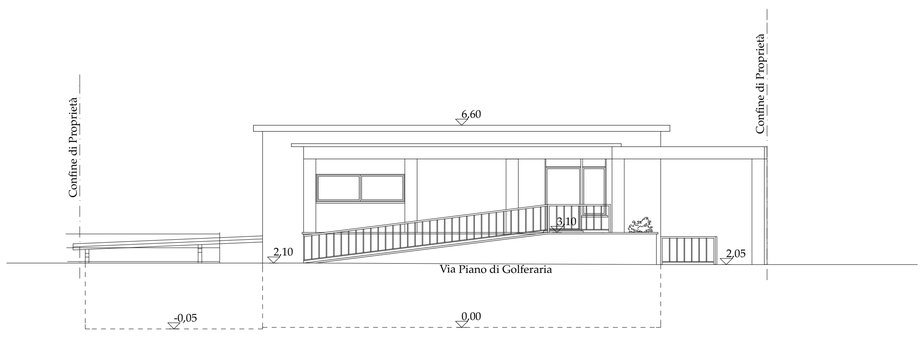

PROSPETTO FRONTE oggetto di STATO DI FATTO IN SANATORIA
in base all' art. 160-bis della Legge 14/12/2017 n° 140

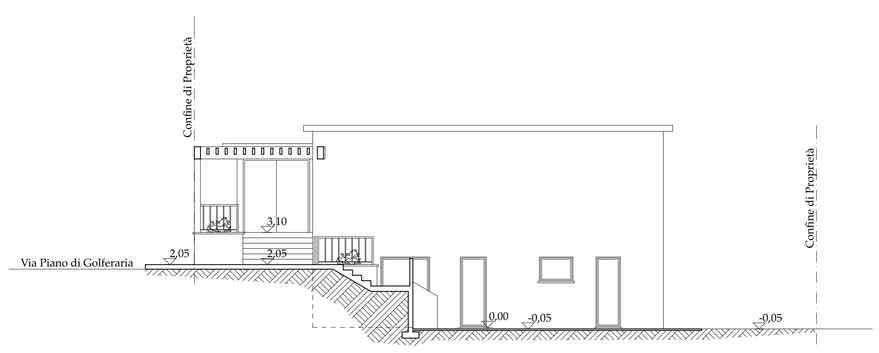


FIANCO DESTRO oggetto di STATO DI FATTO IN SANATORIA
in base all' art. 160-bis della Legge 14/12/2017 n° 140




PROSPETTO RETRO oggetto di STATO DI FATTO IN SANATORIA
in base all' art. 160-bis della Legge 14/12/2017 n° 140




FIANCO SINISTRO oggetto di STATO DI FATTO IN SANATORIA
in base all' art. 160-bis della Legge 14/12/2017 n° 140

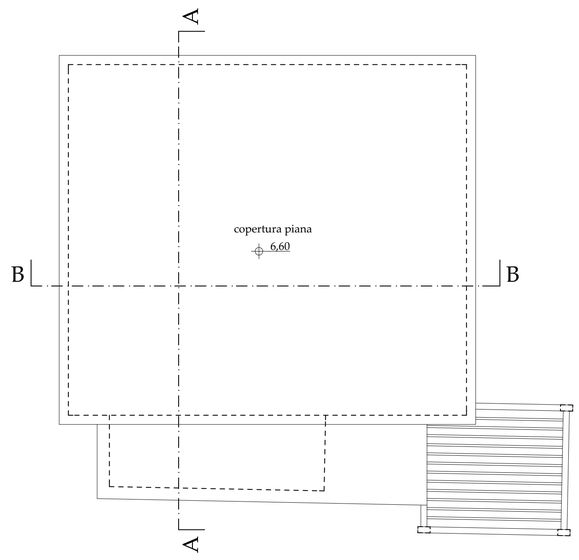


PIANTA COPERTURA
oggetto di STATO DI FATTO IN SANATORIA
in base all' art. 160-bis della Legge 14/12/2017 n° 140

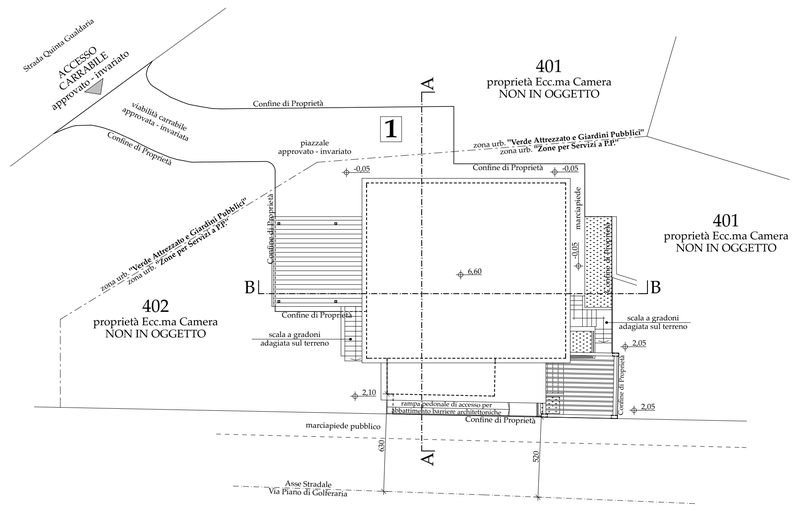

PLANIMETRIA 1 : 200
Foglio n° 46 Particella n° 1

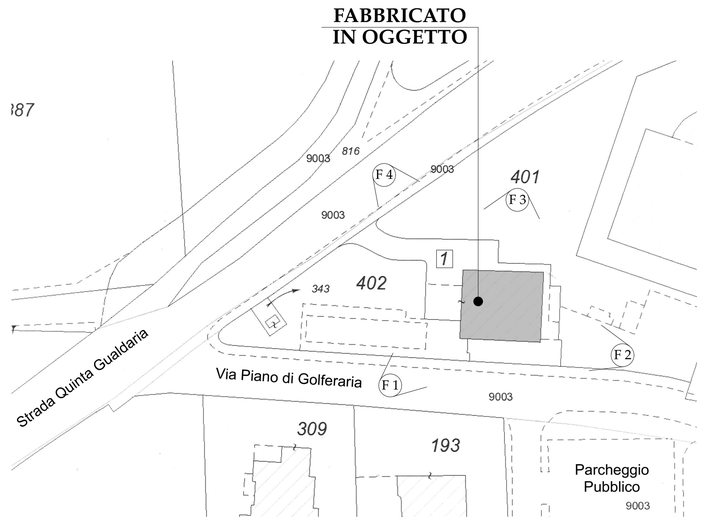

PLANIMETRIA 1 : 500
Foglio n° 46 Particella n° 1
e Rilievo Fotografico

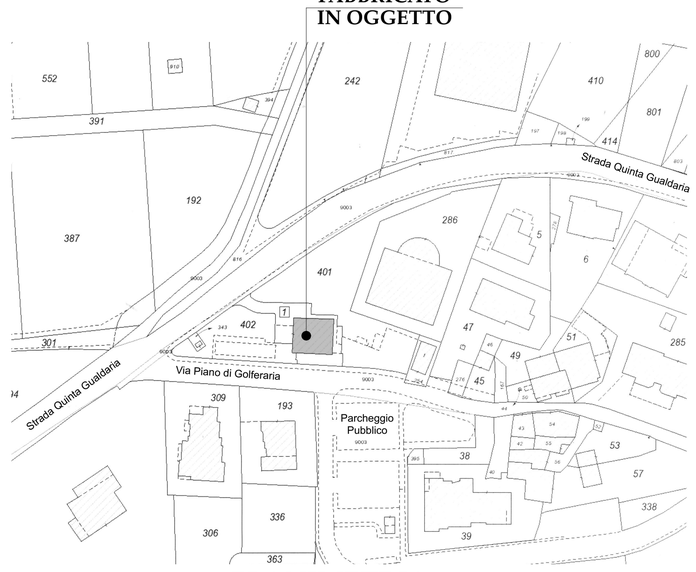

PLANIMETRIA 1 : 1000
Foglio n° 46 Particella n° 1
Cà Rigo - Via Piano di Golferaria n° 3 -
Strada Quinta Gualdaria
zona urbanistica " Zone per Servizi a P.P. " e
"Verde Attrezzato e Giardini Pubblici"

PROGETTO APPROVATO DI RIFERIMENTO :
Prot. CON 3803 approvato in data 16/05/2002

Firmato digitalmente da: Matteo Canini
Organizzazione: COLLEGIO GEOMETRI E TECNICI LAUREATI DI PRIMO LIVELLO / SM05542
Unità organizzativa: ELENCO A - N.ISCRIZIONE 55 - SAN MARINO - GEOMETRA - COE SM22280
Data: 30/07/2026 18:44:25

TAVOLA " 1 "

STUDIO 3
BORGO MAGGIORE
Via dei Boschetti, 11 Rep. San Marino 47893 TEL. 0549/903462
e-mail: info@studio3.sm

PROPRIETA' :	RITROVO DEI LAVORATORI CA' RIGO, ECC.MA CAMERA della Repubblica di San Marino
OGGETTO :	STATO DI FATTO IN SANATORIA ai sensi dell' art. 160-bis della Legge n° 140/2017 in attuazione della delibera Prot. CPC 285
LOCALITA' :	CA' RIGO - Via Piano di Golferaria n° 3 - Strada Quinta Gualdaria
Progettista :	CANINI Geom. MATTEO
Scala :	1 : 1000 1 : 500 1 : 200 1 : 100
Direttore Lavori :	
Disegnatore :	CARDINALI Geom. EMANUEL
Foglio : 46	Particella : 1
Tavola : 1/2	Data : Luglio 2026
Codice :	**04/2025_1**

Dati del Firmatario: Emanuele Valli
Motivazione: PRATICA REPERTORIO N.UDT-1462 - RILASCIA CONCESSIONE EDILIZIA "STATO DI FATTO IN SANATORIA" in Data 24/09/2026