


**ELABORATO 3: PLANIMETRIA** (cfr. PRESCRIZIONI di riportate dell'elaborato di riepilogo)

La **planimetria**, sottoscritta dall'organizzatore dell'evento o da suo incaricato, deve indicare:

- Ubicazione dell'area sede dell'evento;
- Le vie di accesso per i mezzi di soccorso che consentano, per quanto possibile, di raggiungere l'area senza interferire con gli eventuali flussi di esodo delle persone. A tal proposito è opportuno individuare apposite aree all'interno o nelle adiacenze dell'area sede dell'evento in cui possano sostare i mezzi di soccorso;
- Schema della viabilità principale della zona adiacente all'area dell'evento;
- Eventuali zone interdette al pubblico;
- Lo schema delle sedute eventualmente presenti;
- La zona destinata al ballo, se presente;
- I varchi di allontanamento;
- La disposizione delle strutture temporanee presenti: palco, americane audio/luci, tavoli, maxischermi ecc;
- L'ubicazione dei servizi igienici;
- L'ubicazione degli estintori e di eventuali zone cottura e/o truck food;
- L'ubicazione di eventuali stand e bancarelle;
- L'eventuale presenza di aree caratterizzate da potenziali rischi;
- Sbarramenti antiterrorismo, ove ritenuti necessari.

\* Di seguito un esempio per facilitarne la sua redazione:

UBICAZIONE SEDE DELL'AREA DELL'EVENTO: Xxxxxxxx xxxxxxxxxxxxxxxx

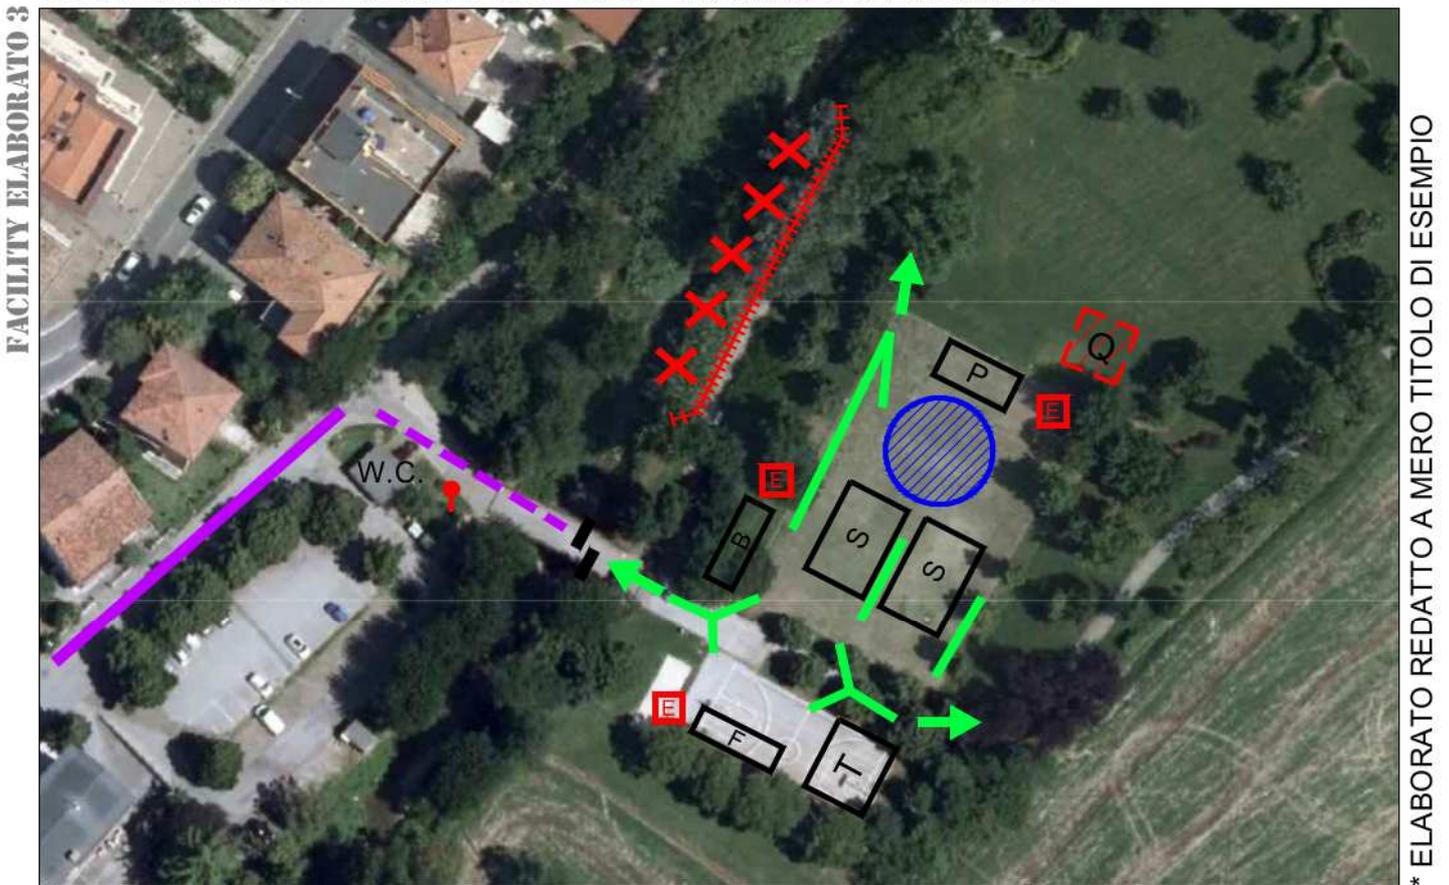

**LEGENDA**

- |   |                                       |  |                         |   |  |
|---|---------------------------------------|--|-------------------------|---|--|
|  | VIABILITA' PRINCIPALE: via Xxxxxxxxxx |   | ZONA DESTINATA AL BALLO |  | ESTINTORE  |
|  | VIA DI ACCESSO MEZZI DI SOCCORSO      |   | VARCO DI ALLONTANAMENTO |  | ATTACCO PER VIGILI DEL FUOCO                     |
|  | ZONE INTERDETTE AL PUBBLICO           |   | VIE D'ESODO             |  | QUADRO ELETTRICO                                 |
|  | SBARRAMENTI                           |   | FOOD                    |    | TAVOLI   |
|  | W.C. SERVIZI IGIENICI                 |  | PALCO                   |    | SEDUTE   |
|   |                                       |   | STAND - BANCARELLE      |  | SBARRAMENTI ANTITERRORISMO                       |
|   |                                       |  |                         |  | ZONA CON POTENZIALE RISCHIO DI ..... (eventuali) |